


Ouvrage : Construction de 3 logements Commune de Brando		Maître d'ouvrage: SARL ML ACQUISITION Gérant Schlick Jean-Luc		
N° de plan: 06	Titre: Plans Appartements	Echelle : 1:100	Format : A3	Date: Septembre 2018

Maître d'oeuvre: Georges Dion Delobre architecte d.p.l.g. 12 Bd Auguste Gaudin 20200 Bastia 04 95 32 00 47 / 06 77 93 15 96 g.diondelobre@wanadoo.fr	
---	--

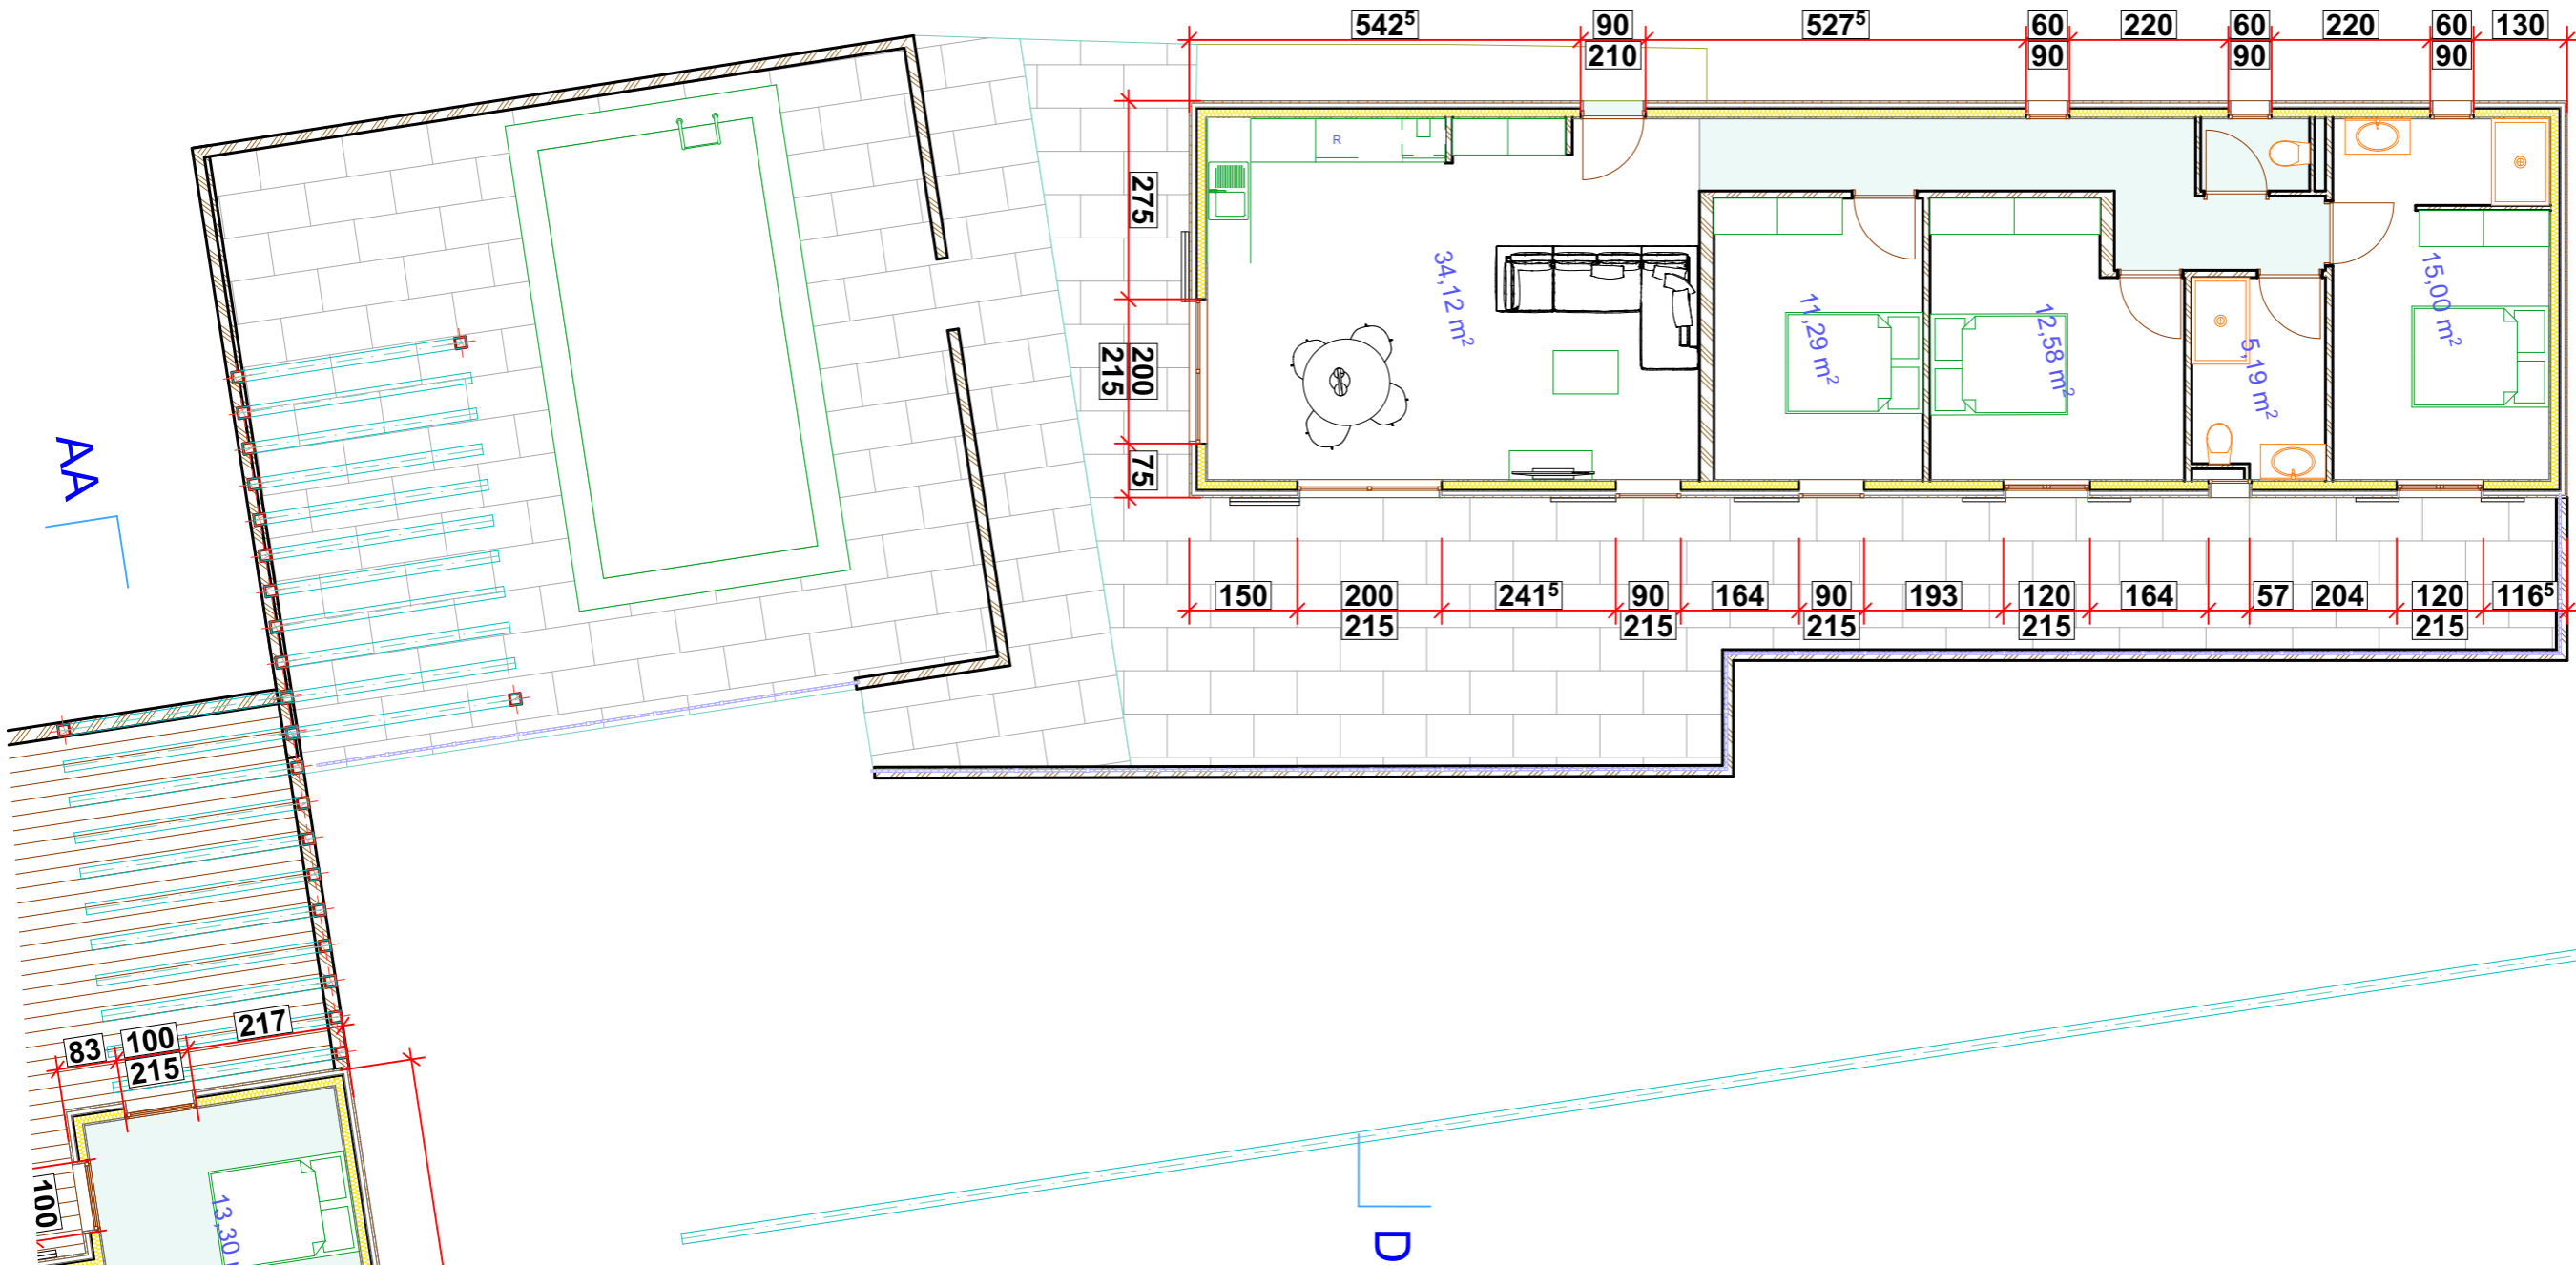

Plan T4



Ouvrage	Construction de logements
Compte de Br	4.59 m <sup>2</sup>
N° de plan	07
Titre	Mise en page

Maître d'ouvrage:	
SARL ML ACQUISITION	
Gérant Schlick Jean-Luc	
Echelle :	1:100
Format :	A3
Date:	Septembre 2018

Maître d'oeuvre
Georges Dion Delobre
architecte d.p.l.g.
12 Bd Auguste Gaudin 20200 Bastia
04 95 32 00 47 / 06 77 93 15 96
<a href="mailto:g.diondelobre@wanadoo.fr">g.diondelobre@wanadoo.fr</a>

